예 정 공 정 표 [C.P.M]

공 사 명	양정교회새성전신축공사
공 사 위 치	부산광역시 진구 양정동 350-8번지
공 사 기 간	2019. 09.08 - 2020. 11 . 31 (총 436日)

작 성 일 자	2019년 12월 26일
시 공 사	수안종합건설㈜

구분	공 종 명	보 할
건축	건축공사	
	01.공통가설공사	1.7
	02가설공사	5.2
	03. 토공사및 지정공사	0.0
	04. 철근콘크리트공사	36.9
	05. 목공사/수장공사	6.0
	06. 창호및 유리공사	6.3
	07. 타일공사	2.0
	08. 방수공사	2.2
	09. 미장공사	3.6
	10. 도장공사	5.4
	11. 돌공사	2.1
	12. 금속공사	2.0
	13. 철골공사	1.2
	14. 판넬공사	0.7
	15. 조적공사	0.2
	16.부대공사	1.1
	17.기계설치공사	0.03
	18. 조경공사	0.84
	소계	77.44
전기통신		
	1.전기공사	4.42
	2.통신공사	0.90
	소계	5.32
기계설비	01. 장비설치공사	1.52
	02. 위생기구공사	0.68
	03. 펌프실배관공사	0.11
	04. 급수급탕배관공사	0.80
	05. 오배수배관공사	0.73
	06. 난방배관공사	0.34
	07. 필름난방공사	0.13
	08. 환기덕트배관공사	0.25
	09. 전열교환배관공사	0.00
	10. 가스배관배관	0.32
	11.냉난방설치공사	0.00
	소계	4.88
소방설비	01. 장비설치공사	0.45
	02. 펌프실배관공사	0.26
	03.옥내소화전배관공사	0.46
	04.스프링쿨러배관공사	2.17
	05.내진공사	0.25
	01.소방전기공사	0.52
	소계	4.12
부대토목공사		
	01.토목가시설골사	4.71
공정율	전 체 공 사	100.00

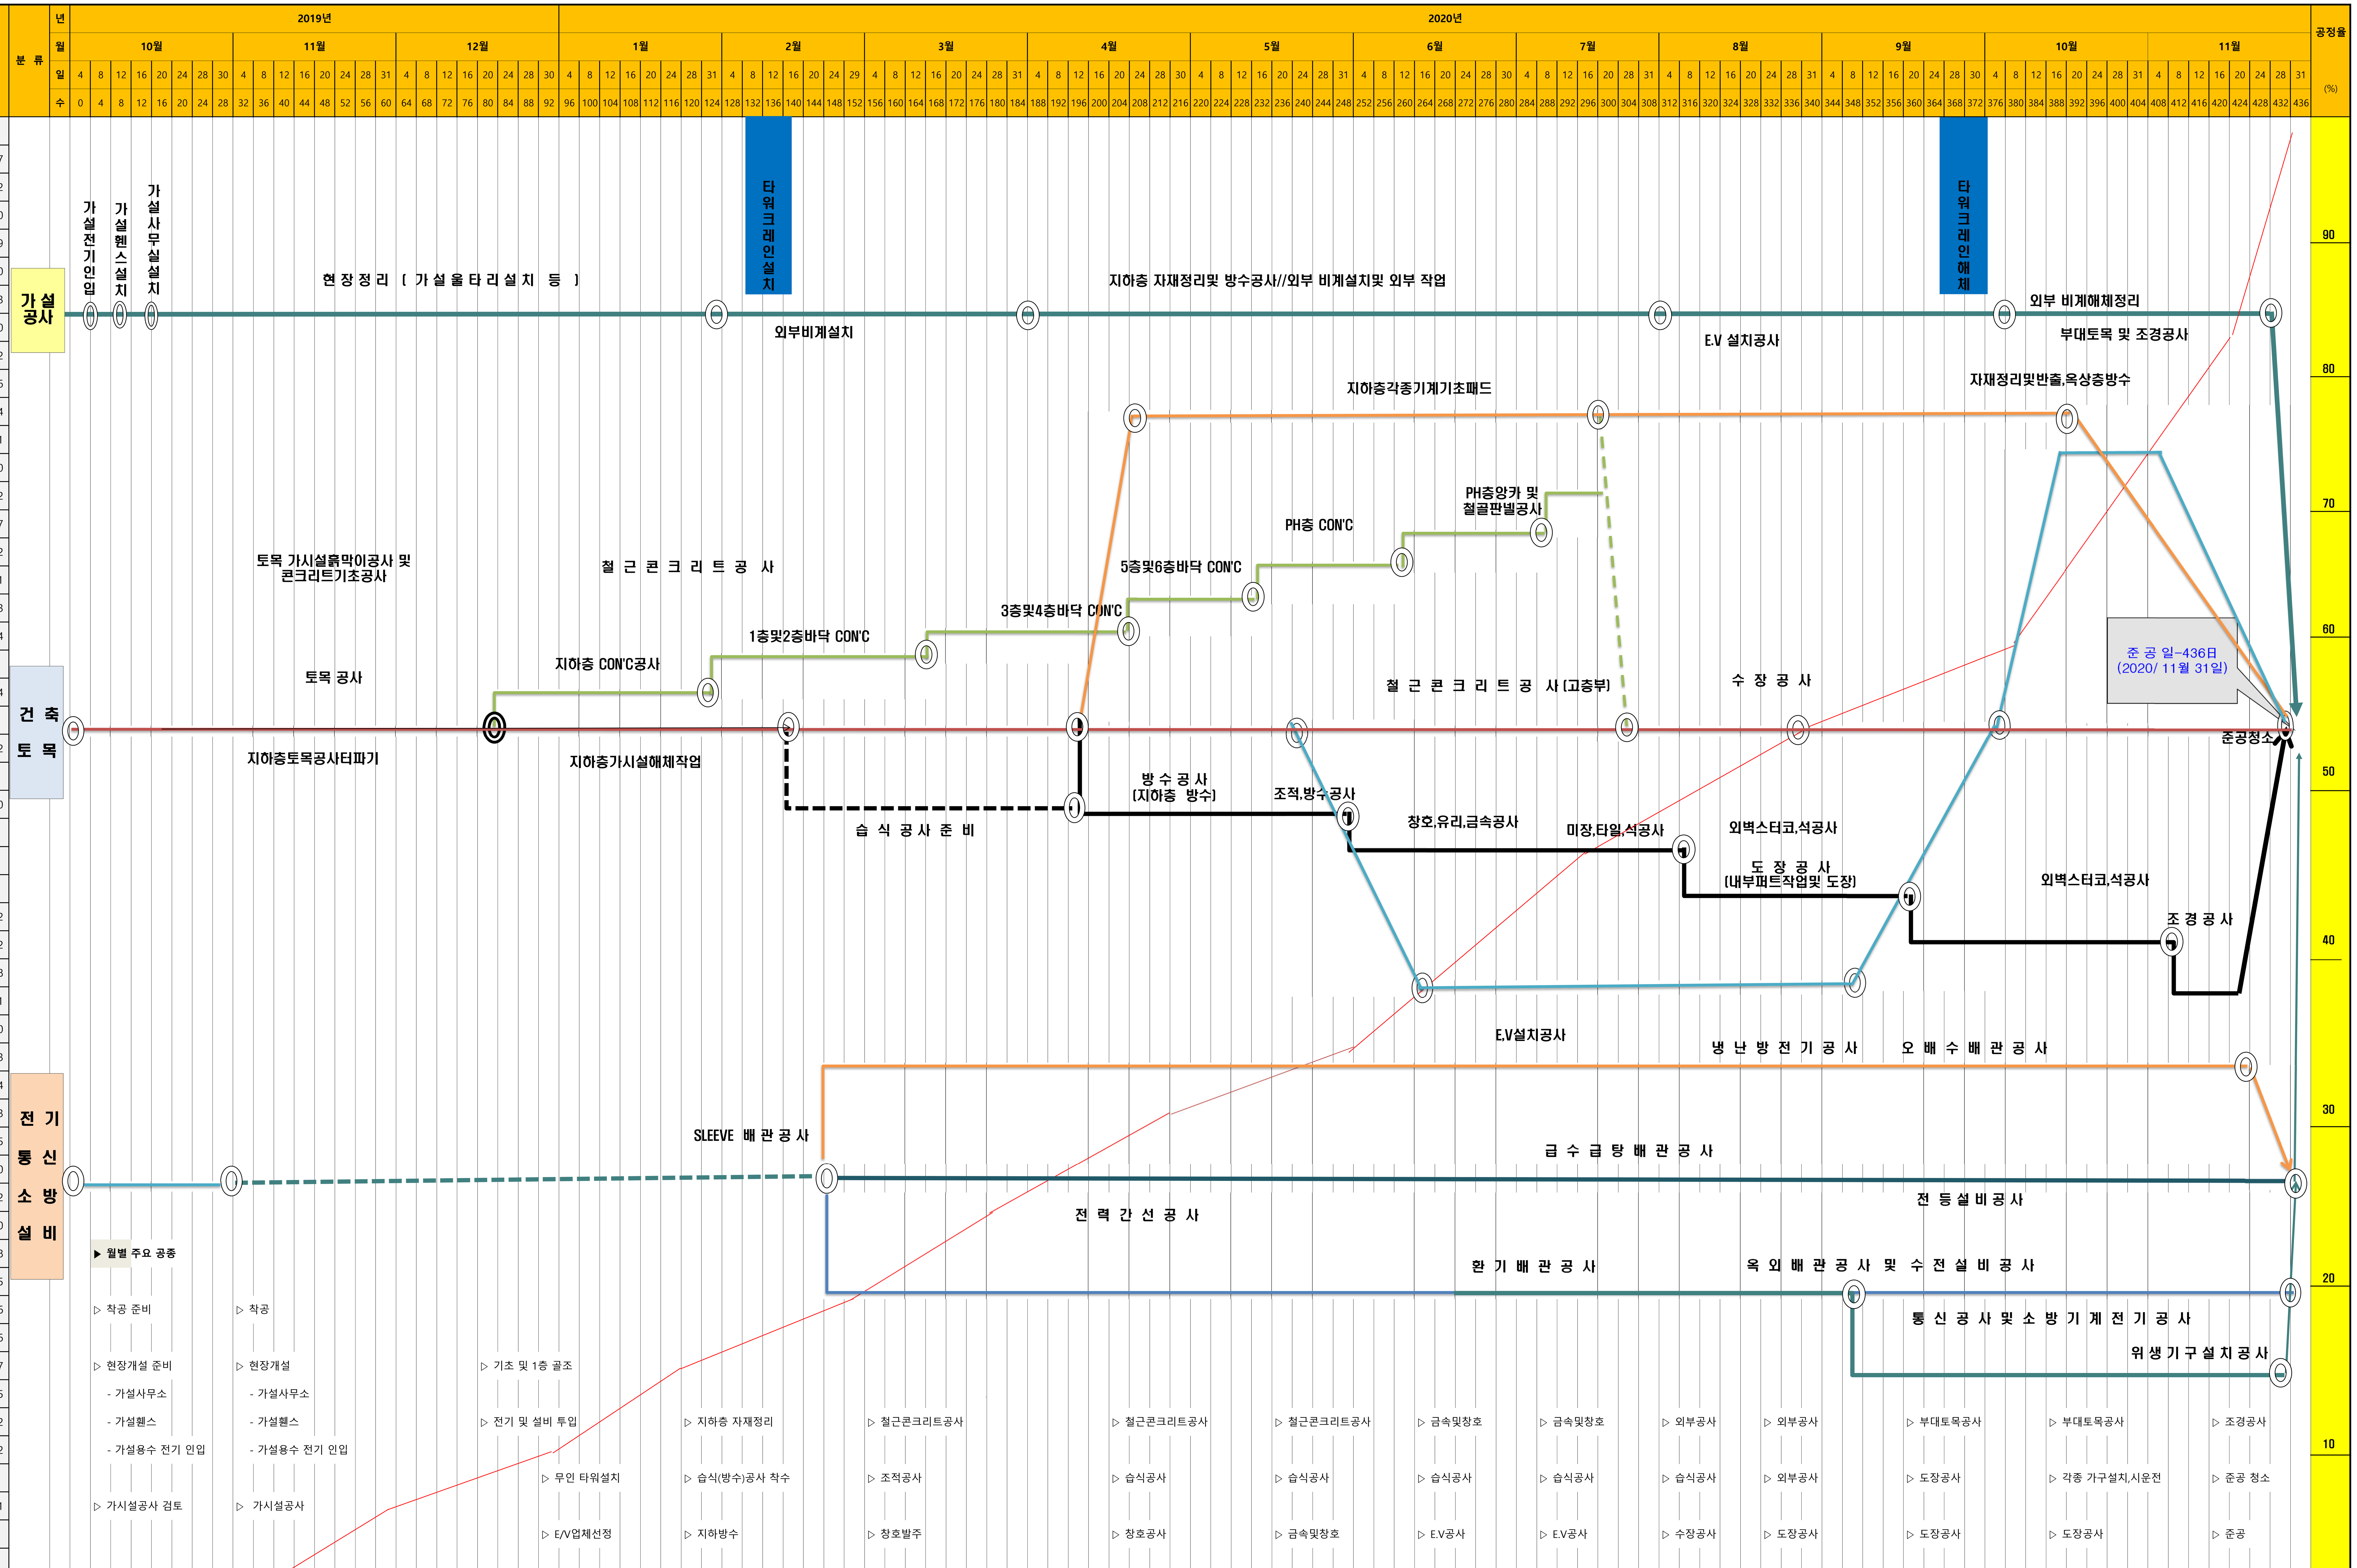

※ 기상변화에 의해 변동될 수 있음.

수	0	4	8	12	16	20	24	28	32	36	40	44	48	52	56	60	64	68	72	76	80	84	88
계 획		0.00	0.00	0.00	0.00	0.00	0.00	0.00	0.19	0.19	0.19	0.19	0.19	0.19	0.19	0.19	0.19	0.19	0.19	0.19	0.19	0.19	0.19
누 계		0.00	0.00	0.00	0.00	0.00	0.00	0.00	0.91	1.83	2.74	3.65	4.56	5.48	6.39	7.30	8.21	9.13	10.04	10.95	11.86	12.78	13.69

수	92	96	100	104	108	112	116	120	124	128	132	136	140	144	148	152	156	160	164	168	172	176
계 획	0.19	0.19	0.19	0.19	0.19	0.19	0.19	0.19	0.19	0.19	0.19	0.19	0.19	0.19	0.19	0.19	0.19	0.19	0.19	0.19	0.19	0.19
누 계	14.60	15.51	16.43	17.34	18.25	19.16	20.08	20.99	21.90	22.81	23.73	24.64	25.55	26.46	27.38	28.29	29.20	30.11	31.03	31.94	32.85	33.76

수	180	184	188	192	196	200	204	208	212	216	220	224	228	232	236	240	244	248	252	256	260	264
계 획	0.19	0.19	0.19	0.19	0.19	0.19	0.19	0.19	0.19	0.19	0.19	0.19	0.19	0.19	0.19	0.19	0.19	0.19	0.19	0.19	0.17	0.17
누 계	34.68	35.59	36.50	37.41	38.33	39.24	40.15	41.06	41.98	42.89	43.80	44.71	45.63	46.54	47.45	48.36	49.28	50.19	51.10	52.01	52.93	53.82

수	268	272	276	280	284	288	292	296	300	304	308	312	316	320	324	328	332	336	340	344	348	352
계 획	0.17	0.17	0.17	0.17	0.17	0.17	0.17	0.17	0.17	0.17	0.17	0.17	0.17	0.17	0.17	0.17	0.17	0.17	0.17	0.17	0.17	0.17
누 계	54.72	55.61	56.50	57.40	58.29	59.19	59.19	60.08	60.97	61.87	62.76	63.66	64.55	65.44	66.34	67.31	68.29	69.26	70.23	71.21	72.18	73.16

수	356	360	364	368	372	376	380	384	388	392	396	400	404	408	412	416	420	424	428	432	436
계 획	0.17	0.17	0.17	0.17	0.16	0.16	0.16	0.16	0.16	0.16	0.16	0.16	0.16	0.17	0.17	0.27	0.42	0.47	0.47	0.45	0.48
누 계	73.16	74.13	75.10	76.08	77.05	78.02	78.98	79.94	80.91	81.87	82.84	83.80	84.76	85.73	86.70	87.68	88.75	89.97	91.25	92.55	93.85